
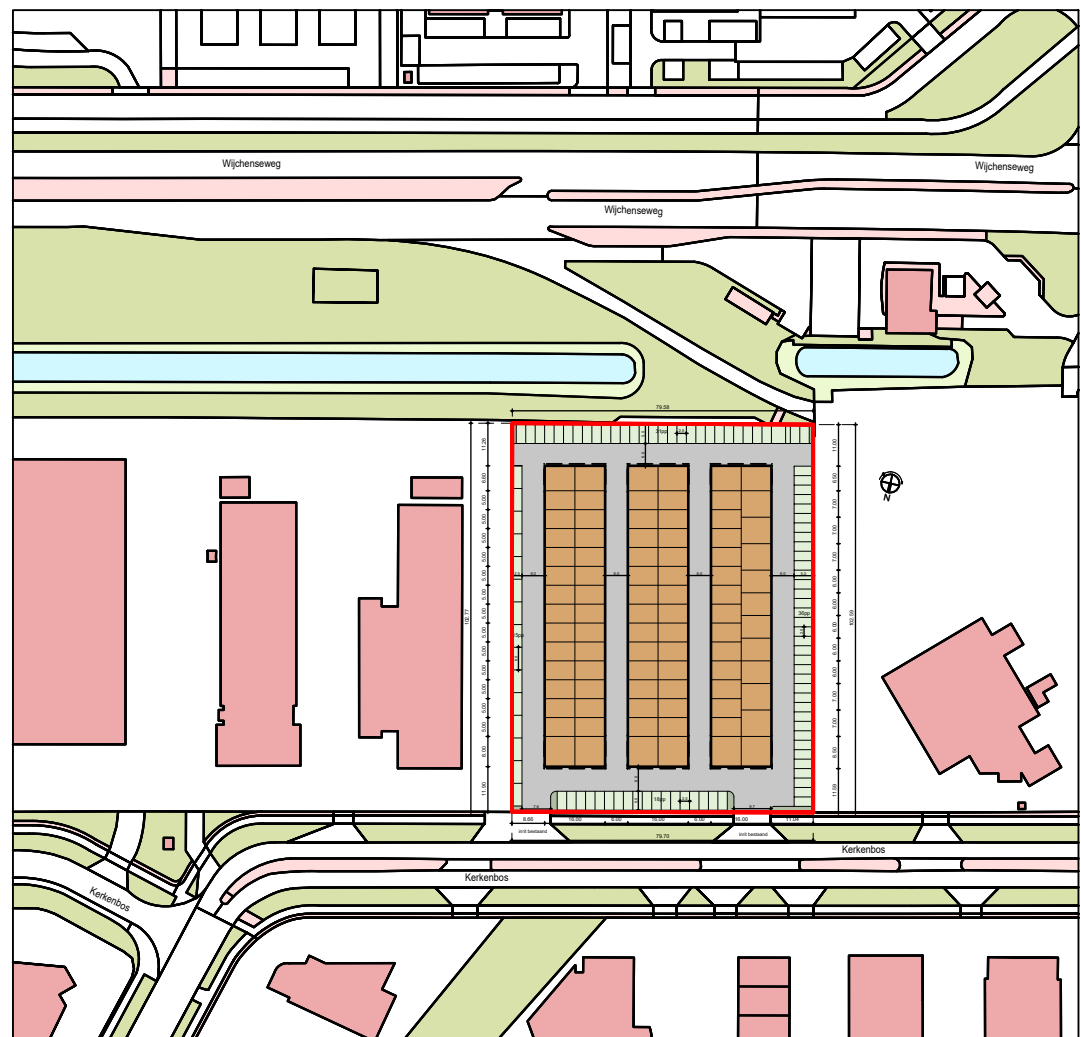


Bedrijventerrein Kerkenbos

situatie
gemeente Neerbosch
sectie E
nummer 2540/2541


Renvooi	
	bebouwing
	groen / tuin
	graskeien
	bestrating, betonklinkers lichtgrijs

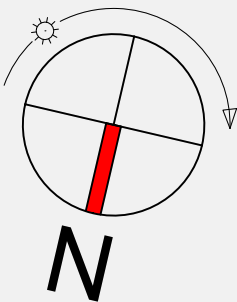

situatie 1:2000



a.	23-10-2025	jth	Voorlopig Ontwerp	formaat: 841x594	status: VO
datum		getek.	omschrijving		

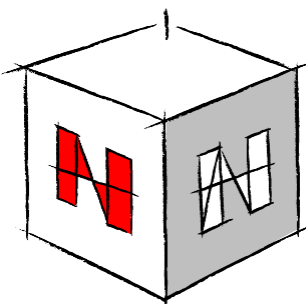


opdrachtgever
Kronenburg Real Estate BV
Deventerstraat 678
7325 WD Apeldoorn

bouwadres
werk
onderdeel
schaal
Kerkenbos 1015 Nijmegen
Nieuwbouw van 3 bedrijfsverzamel panden
Situatie - Verkoop
1:200

NIUWENHUIS
bouwontwerp

Bezoekadres: Kalandersstraat 51 7461 JL RIJSEN
Postadres: Postbus 290 7460 AG RIJSEN
0548-537900 info@nieuwenhuisbouwontwerp.nl

bladnummer
1.41
werknummer
B25049

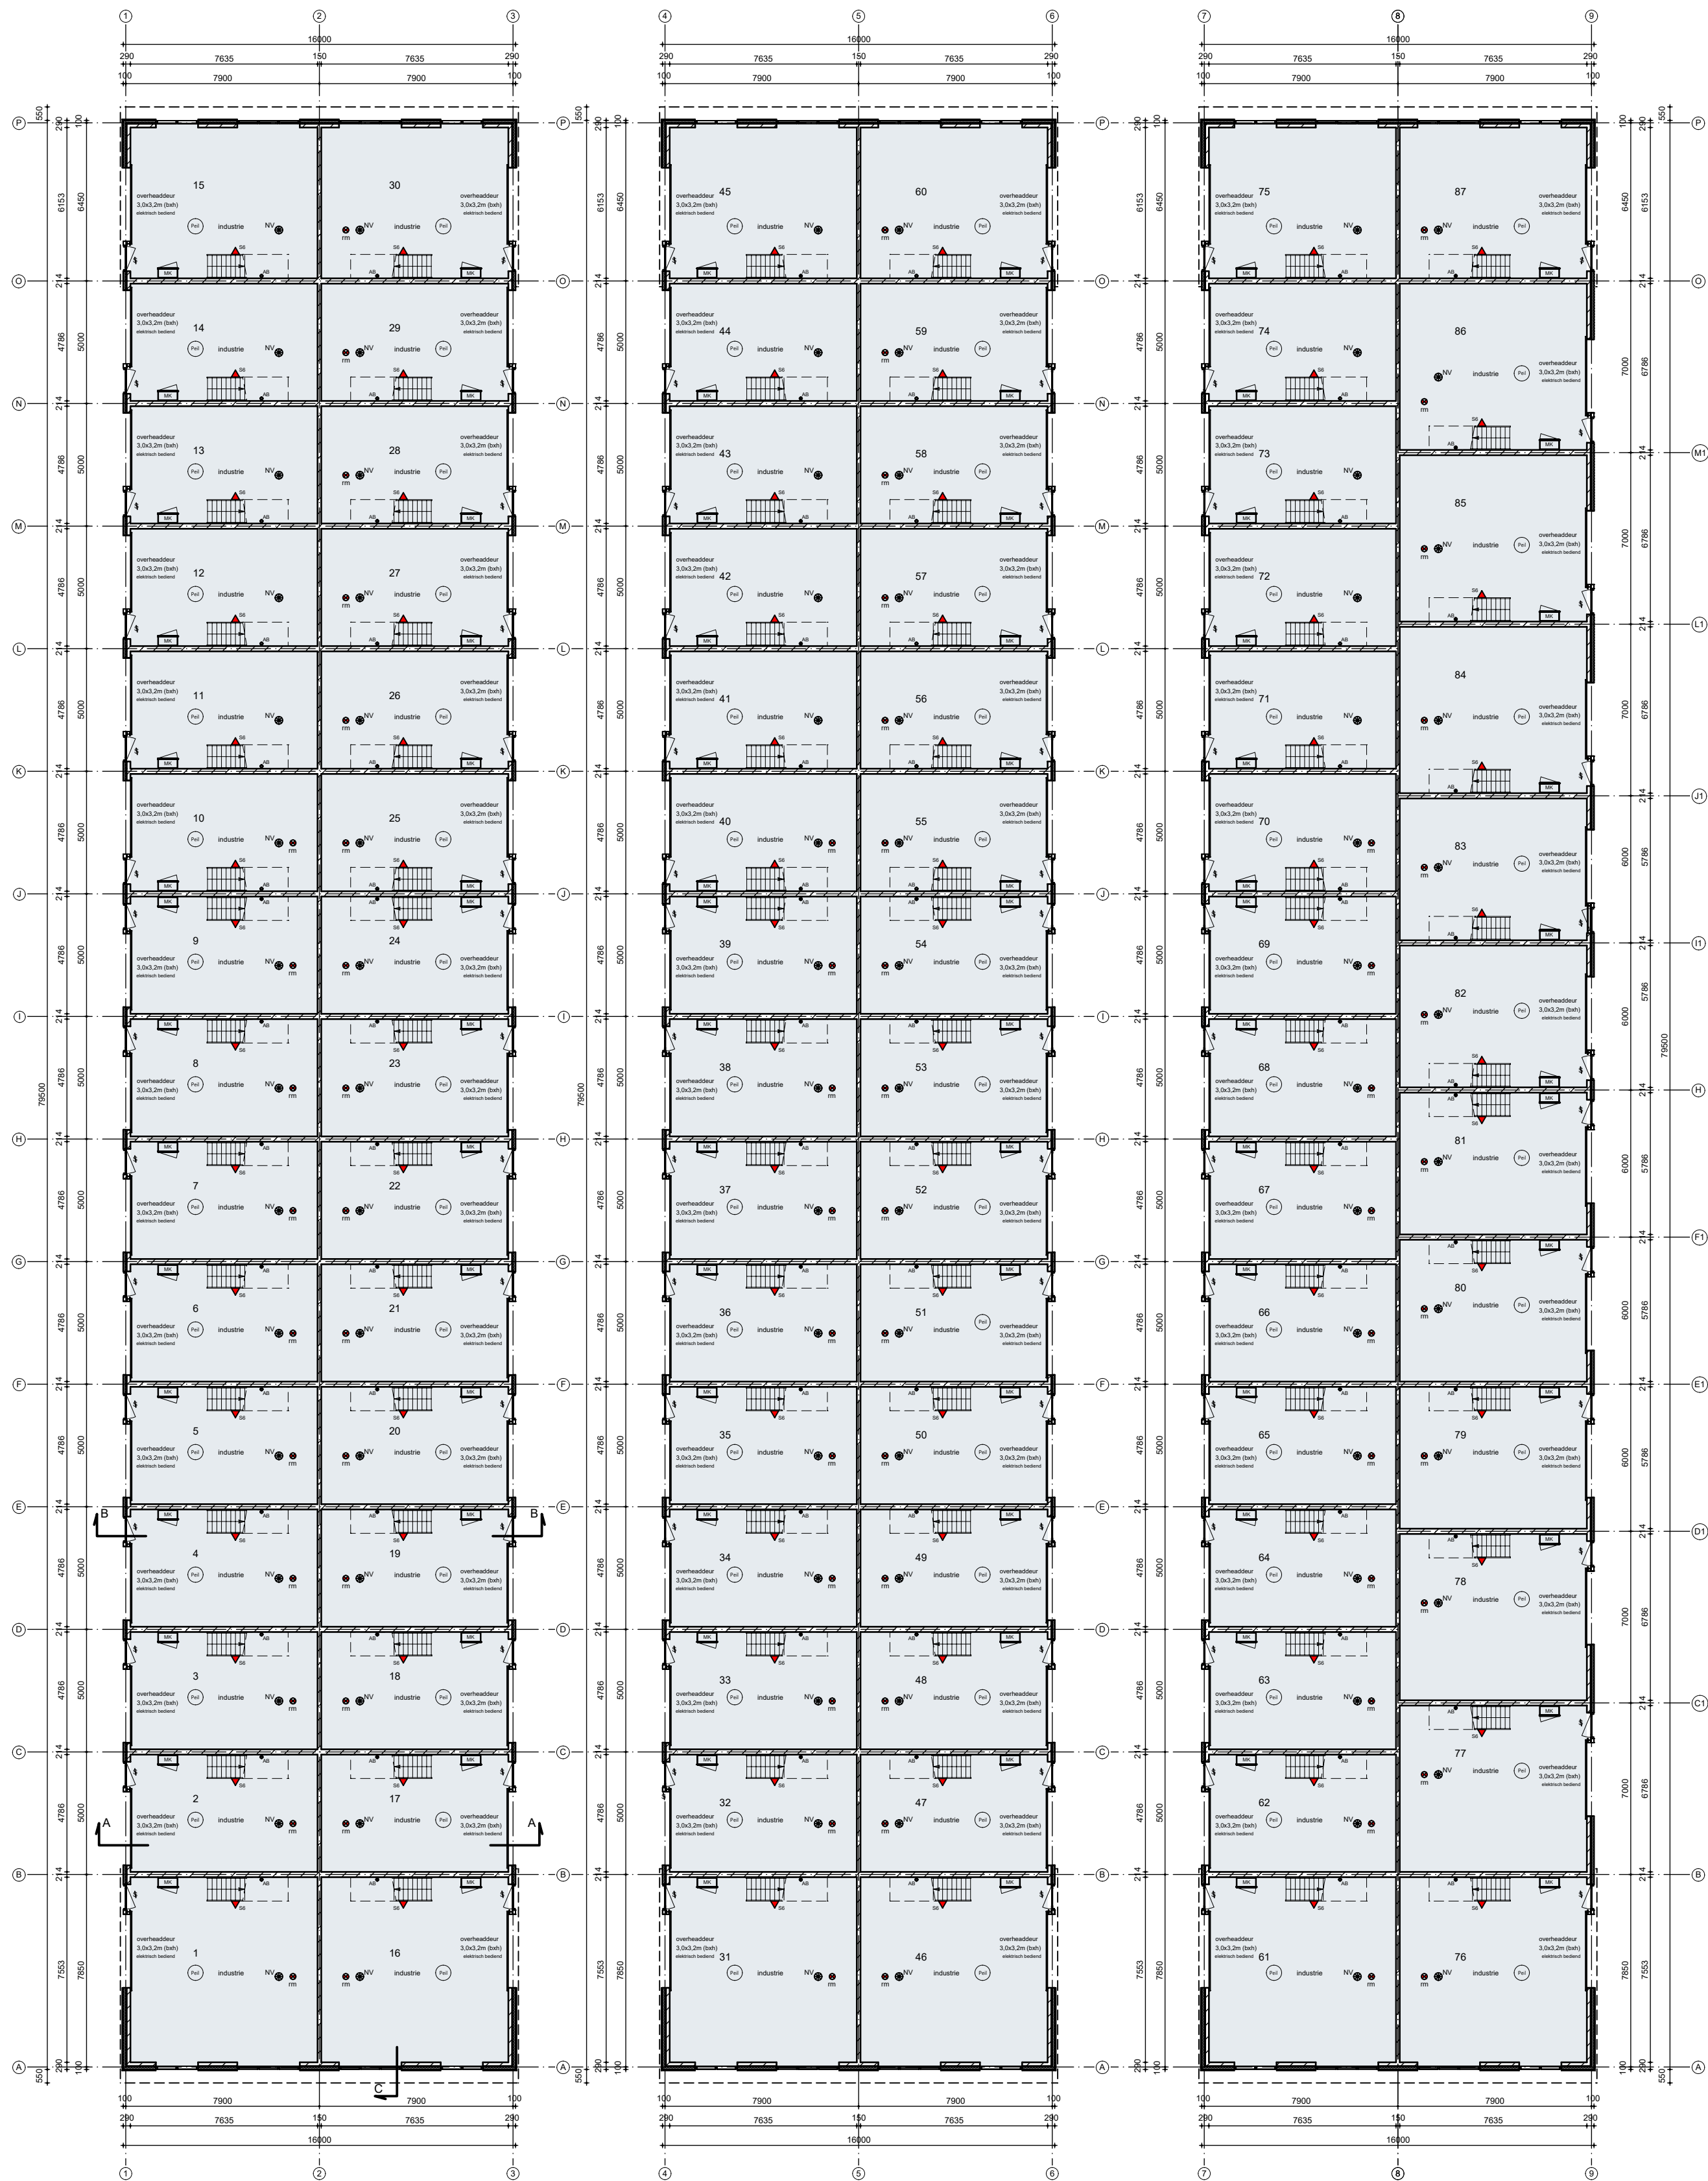


begane grond
gebouw A

begane grond
gebouw B

begane grond
gebouw C

a.	23-10-2025	jth	Voorlopig Ontwerp	
datum		getek.	omschrijving	format: 841x594 status: VO

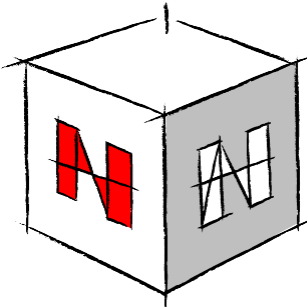

NIEUWENHUIS
bouwontwerp

opdrachtgever Kronenburg Real Estate BV
Deventerstraat 678
7325 WD Apeldoorn

bouwadres Kerkenbos 1015 Nijmegen
werk Nieuwbouw van 3 bedrijfsverzamel panden
onderdeel Begane grond
schaal 1:200

Bezoekadres: Kalandenstraat 51 7461 JL RUSSEN
Postadres: Postbus 290 7460 AG RUSSEN
0548-537900 info@nieuwenhuisbouwontwerp.nl

bladnummer
1.10
werknummer
B25049



Voorgevel
stramien A




Rechter zijgevel
stramien 9




Achtergevel
stramien P



Linker zijgevel
stramien 1

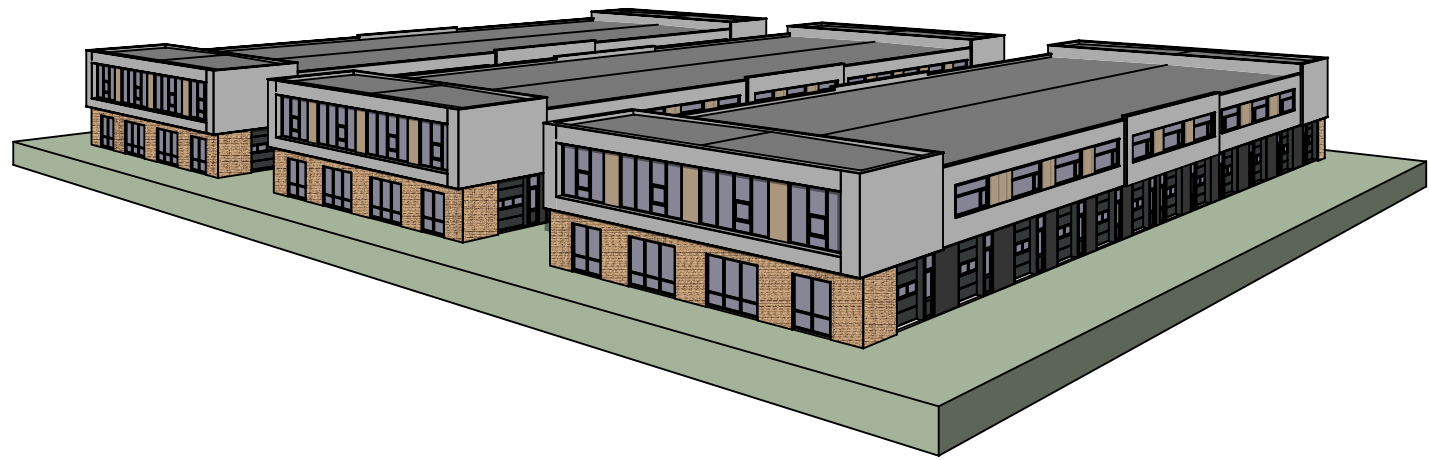


a.	08-11-2024	jh	Voorlopig Ontwerp	formaat 1189x594	status VO
datum	getek	omschrijving			

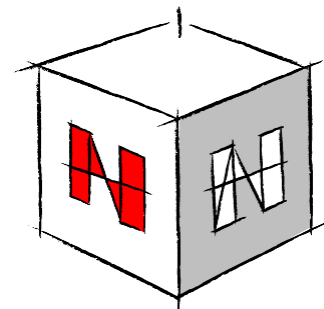


opdrachtgever	Kronenburg Real Estate BV Deventerstraat 678 7325 WD Apeldoorn
bouwadres	Kerkenbos 1015 Nijmegen
werk	Nieuwbouw van 3 bedrijfsverzamel panden
onderdeel	Gevels en doorsneden GEBOUW 1
schaal	1:100

NIEUWENHUIS bouwontwerp	Bezoekadres: Kalandenstraat 51 7461 JL RIJSSEN Postadres: Postbus 290 7460 AG RIJSSEN 0548-537900 info@nieuwenhuisbouwontwerp.nl	bladnummer 1.20 werknummer B25049
----------------------------	--	--

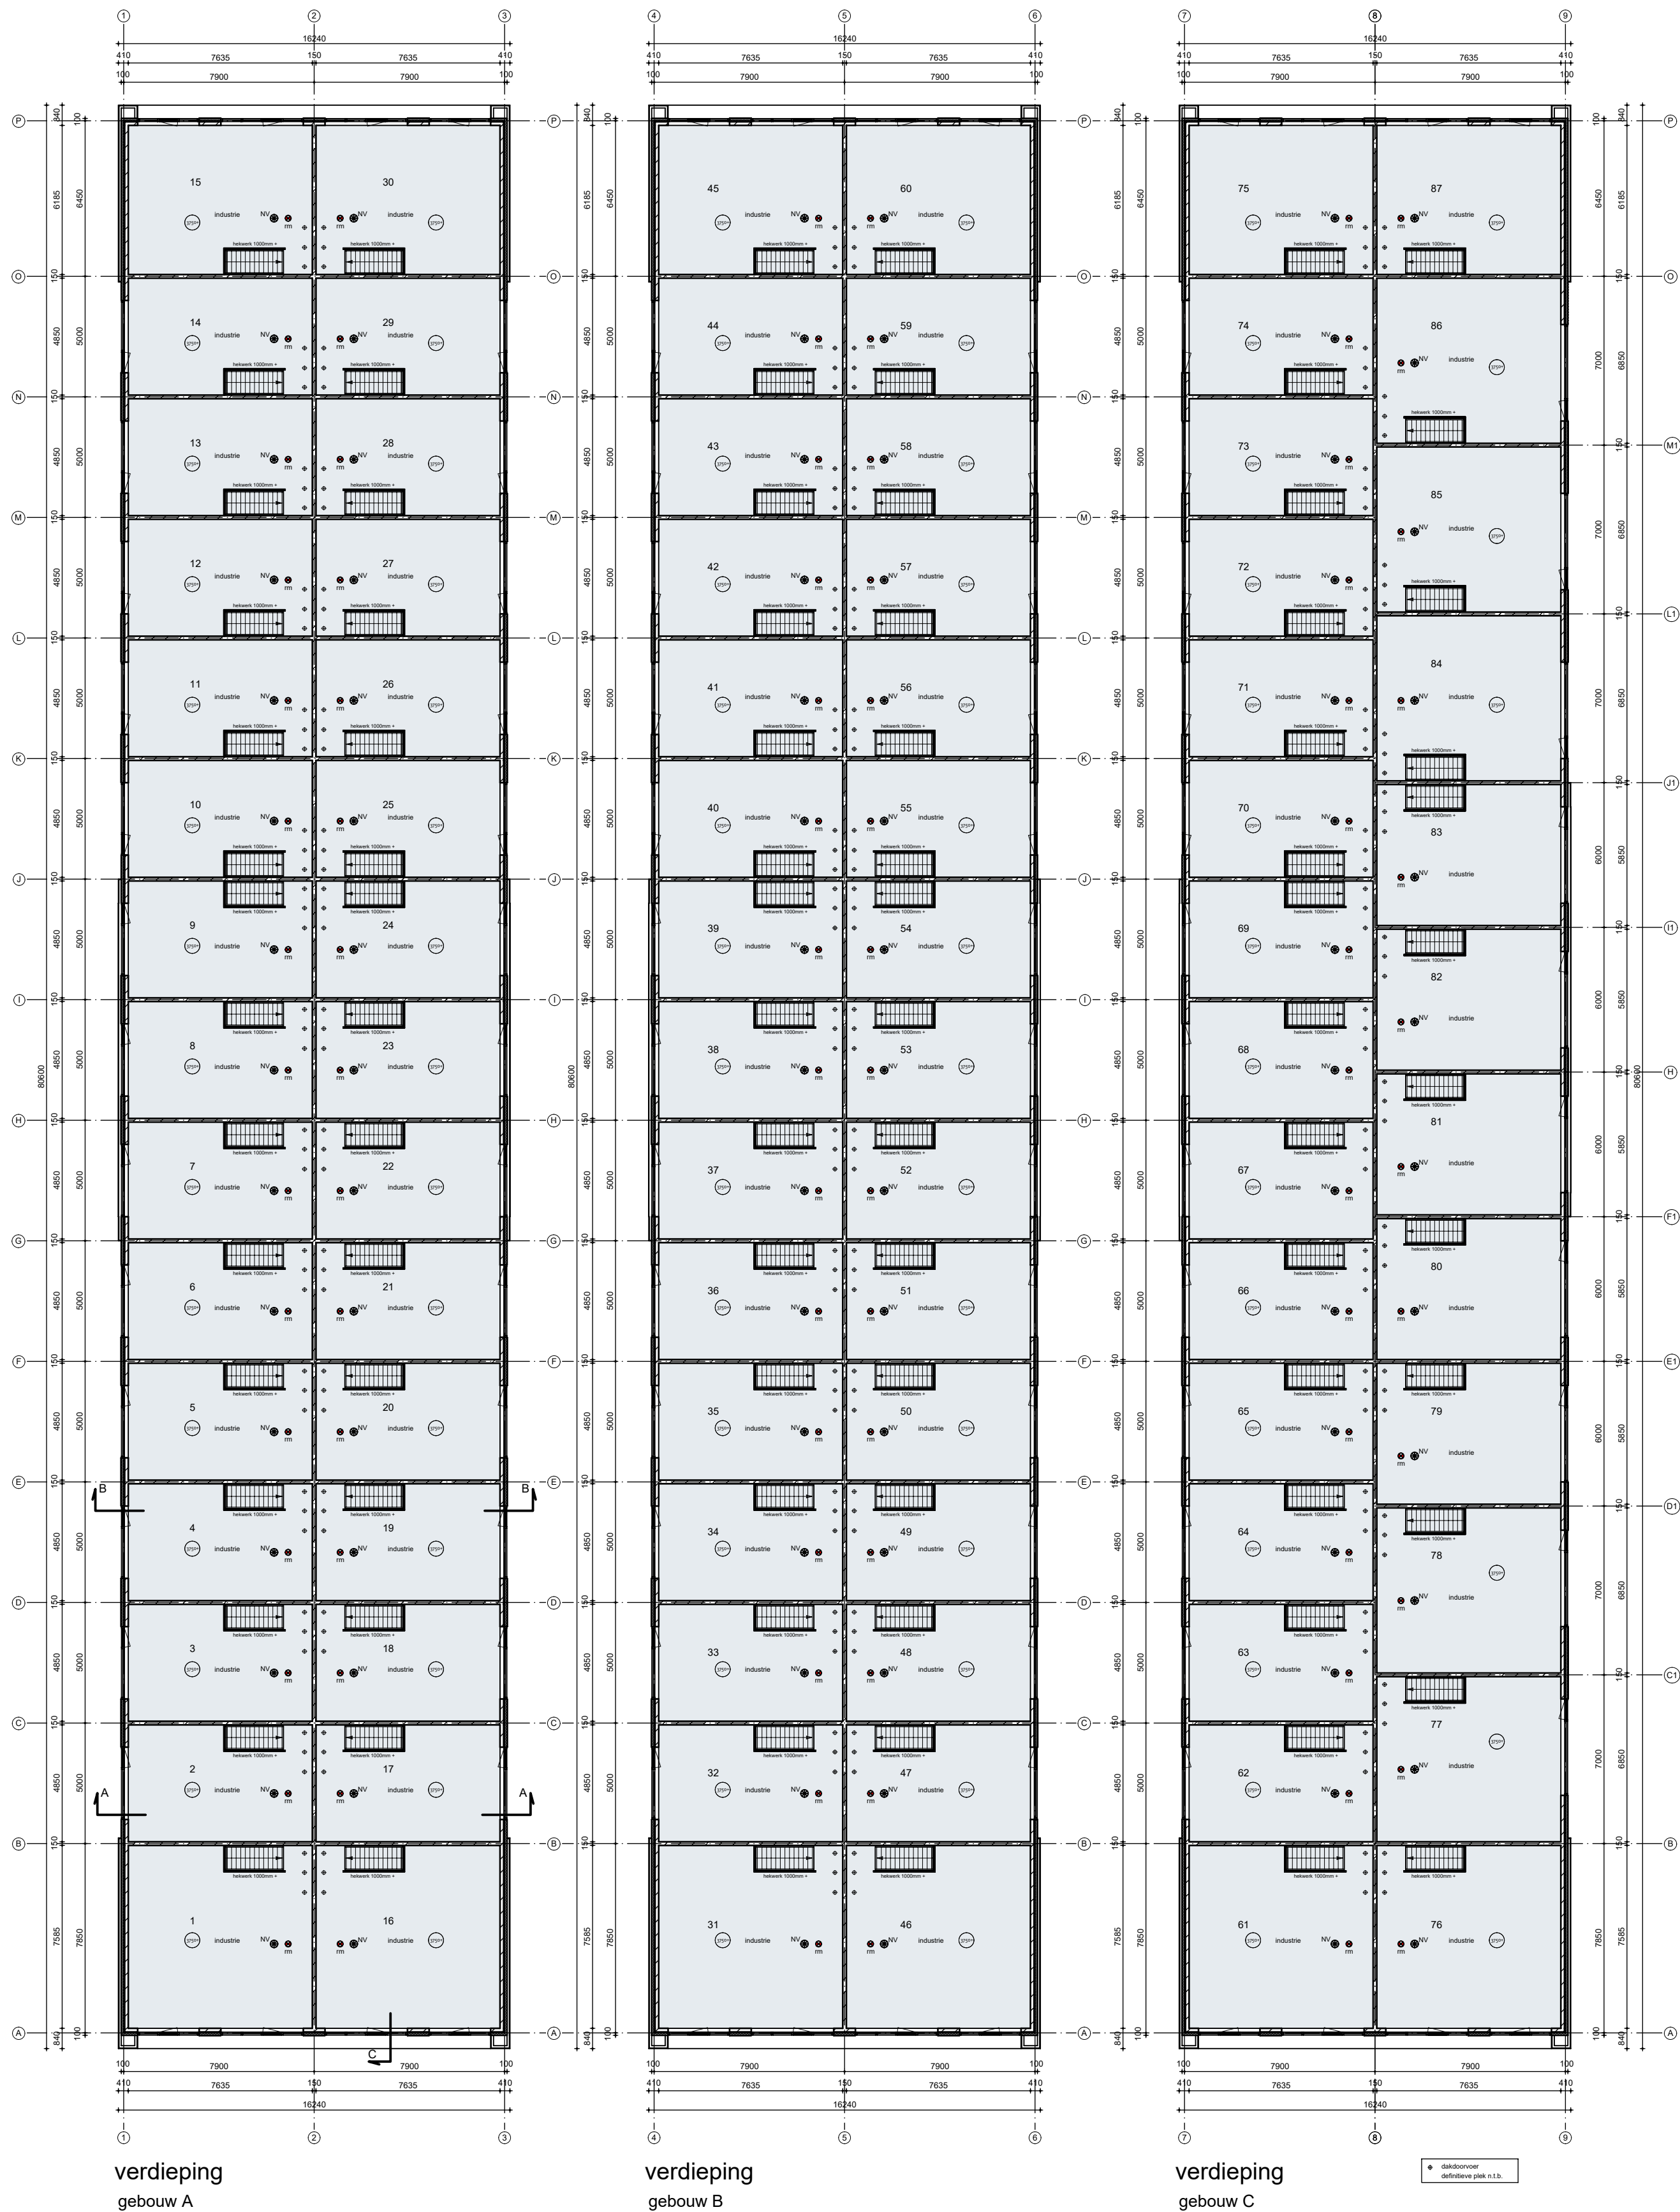


a.	23-10-2025	jth	Voorlopig Ontwerp	
datum	getek.	omschrijving	formaat 841x594	status VO

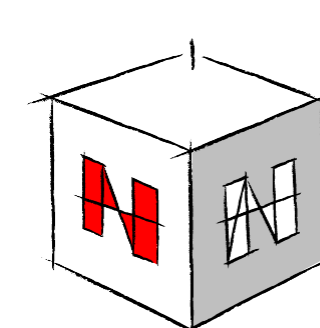


opdrachtgever Kronenburg Real Estate BV
Deventerstraat 678
7325 WD Apeldoorn


bouwadres Kerkenbos 1015 Nijmegen
werk Nieuwbouw van 3 bedrijfsverzamel panden
onderdeel Verdieping
schaal 1:200

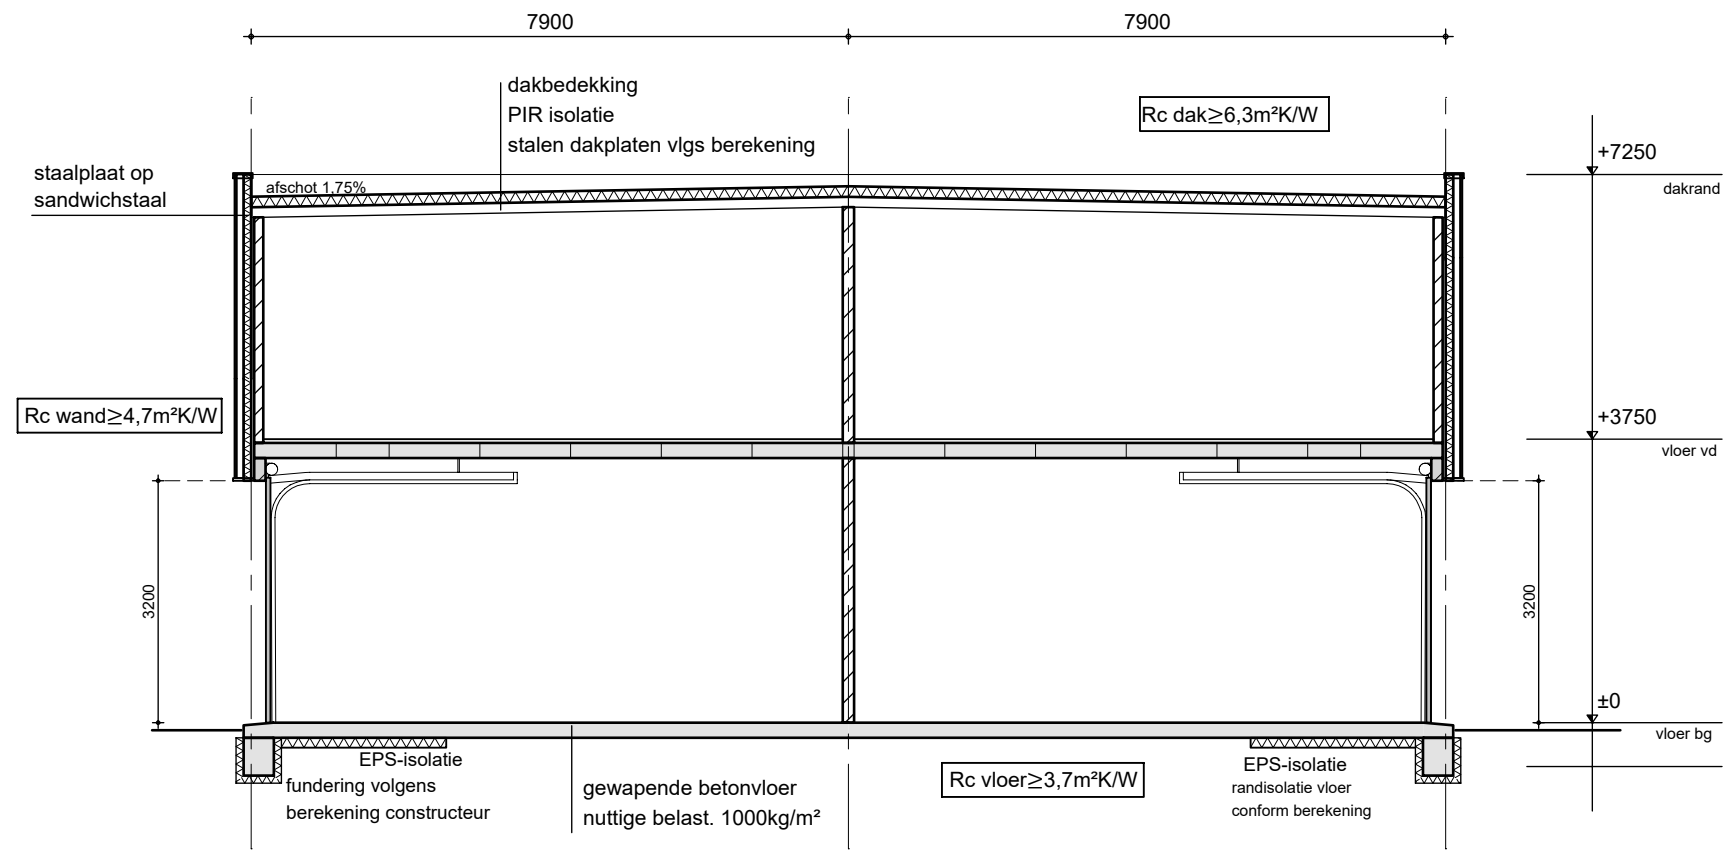

doorsnede AA

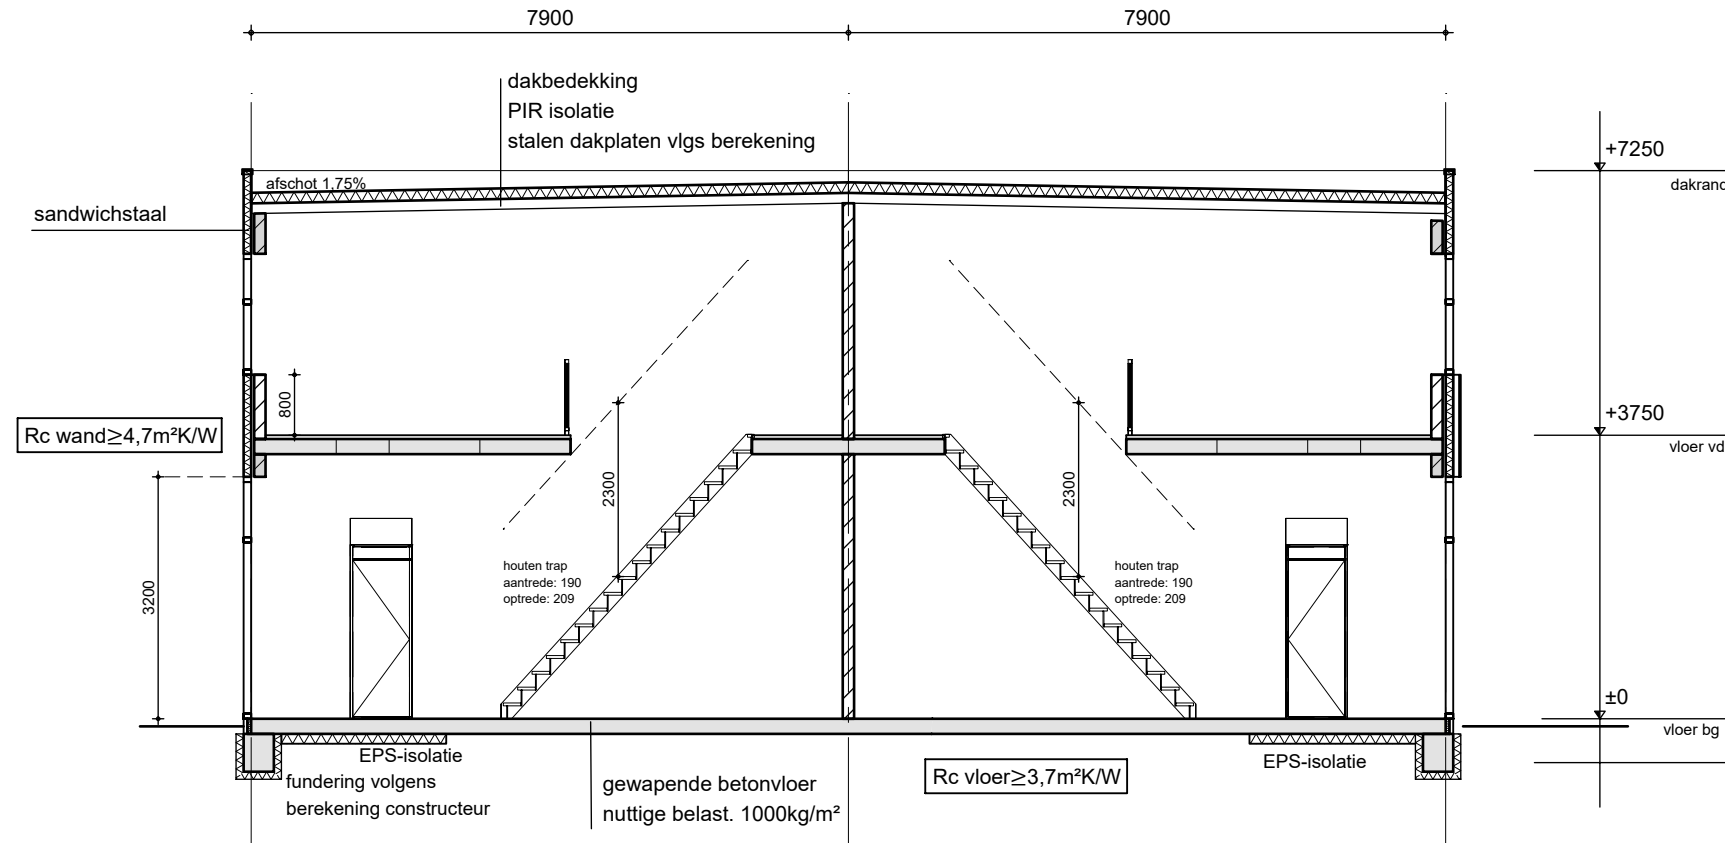


doorsnede BB

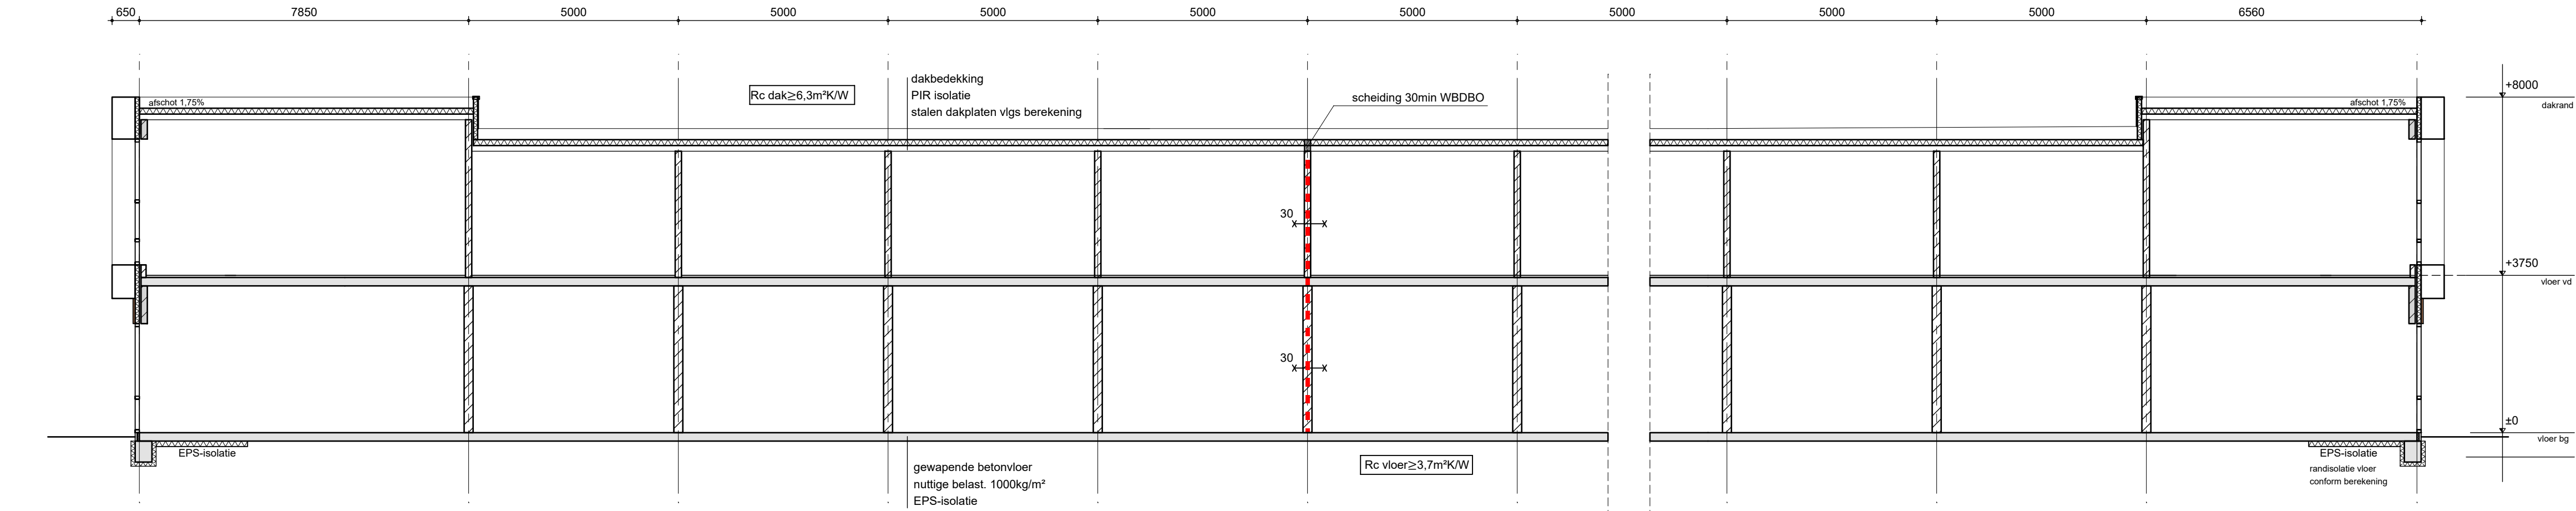

doorsnede CC

a.	23-10-2025	jth	voorlopig ontwerp	formaat 841x594	status	VO
	datum	getek.	omschrijving			

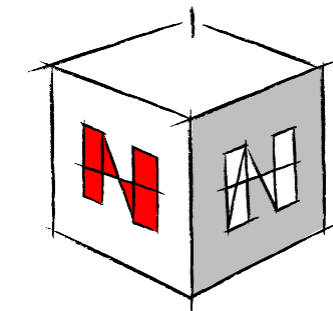

NIEUWENHUIS
bouwontwerp

opdrachtgever Kronenburg Real Estate BV
Deventerstraat 678
7325 WD Apeldoorn
bouwadres Kerkenbos 1015 Nijmegen
werk Nieuwbouw van 3 bedrijfsverzamel panden
onderdeel Doorsneden
schaal 1:100

Bezoekadres: Kalandenstraat 51 7461 JL RUSSEN
Postadres: Postbus 290 7460 AG RUSSEN
0548-537900 info@nieuwenhuisbouwontwerp.nl

bladnummer
1.21
werknummer
B25049